"МНОГОФАМИЛНА ЖИЛИЩНА СГРАДА С МАГАЗИНИ, ПОДЗЕМЕН ГАРАЖ И ПОДПОРНИ СТЕНИ, намиращи се в УПИ IX-19 от кв.16, с. Кладница, квартал Делта Хил, община Перник"

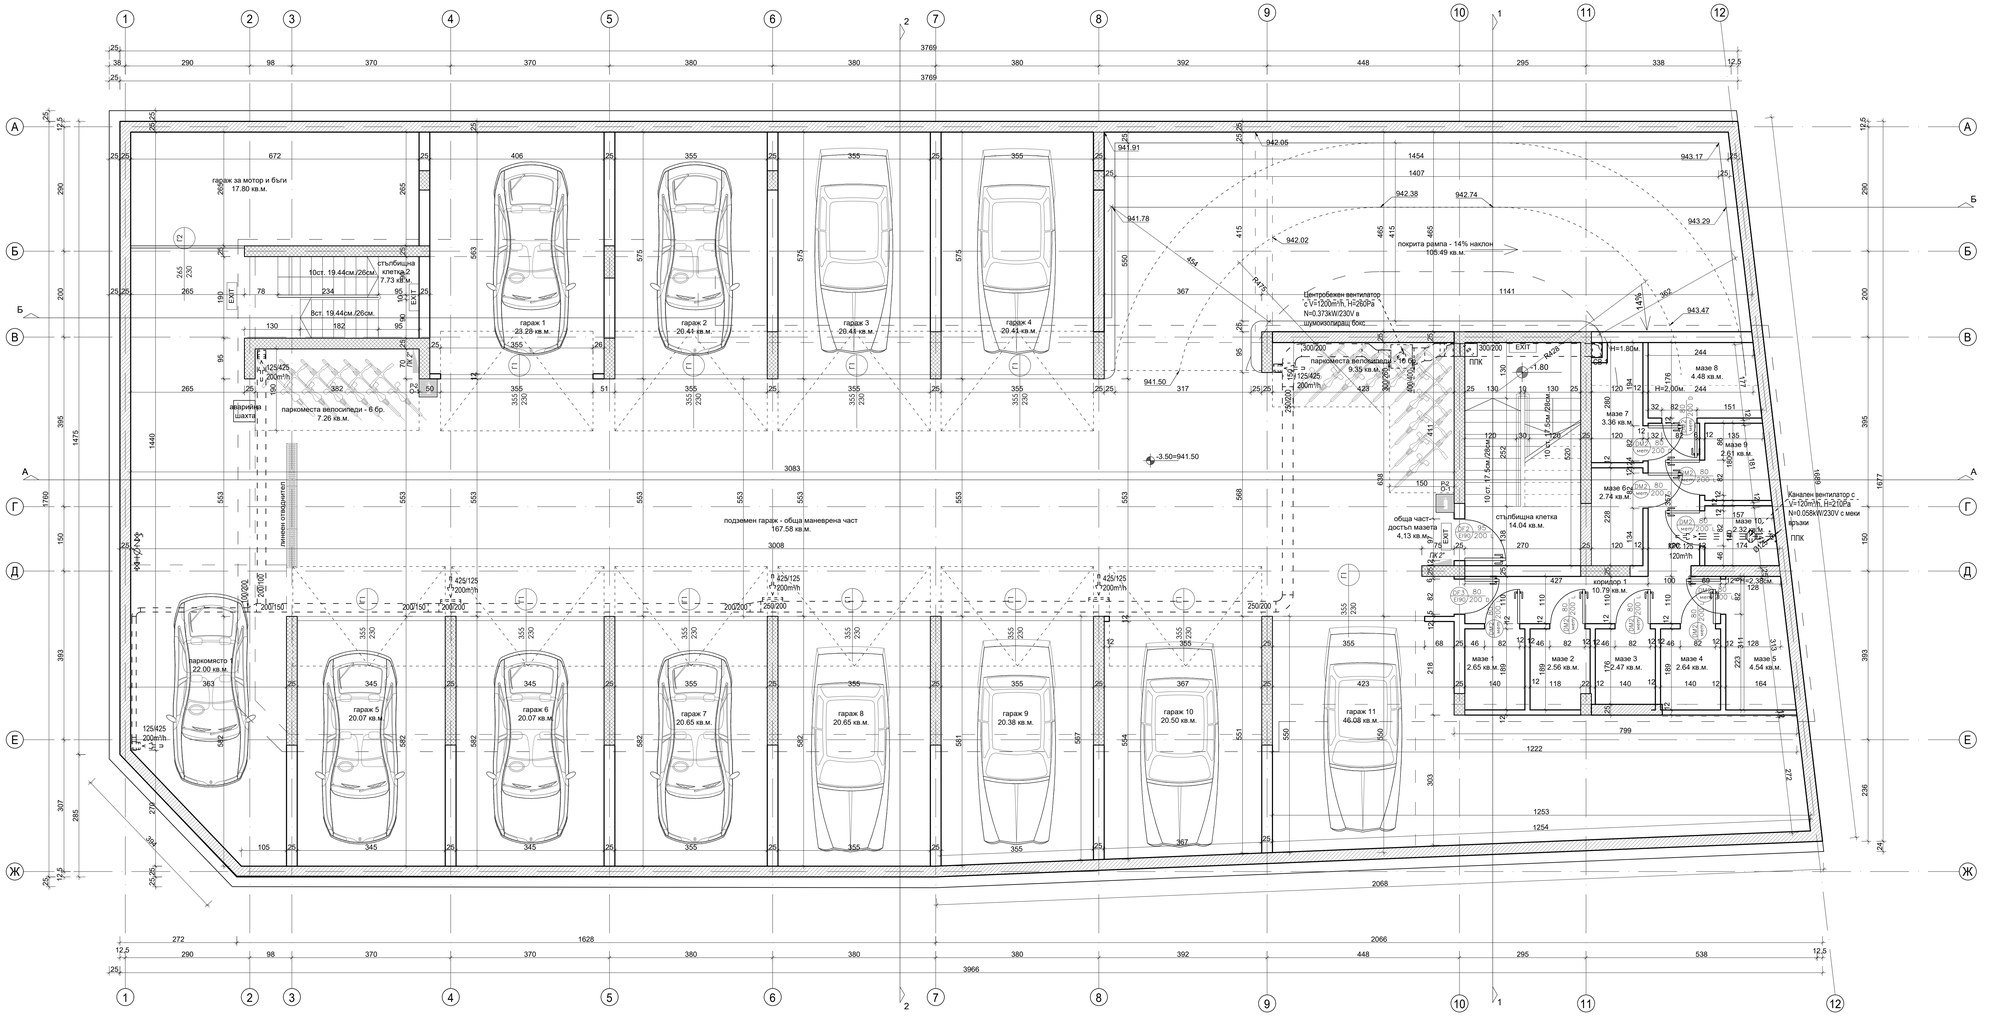

ЗАБЕЛЕЖКИ:
ВСИЧКИ ЧЕРТЕЖИ НА НАСТОЯЩИЯ ПРОЕКТ СЕ РАЗГЛЕЖДАТ СЪВМЕСТНО С ПРОЕКТИТЕ ПО ЧАСТ КОНСТРУКТИВНА, ПОЖАРНА БЕЗОПАСНОСТ И ВЕРТИКАЛНА ПЛАНИРОВКА!

1. Всички размери са в сантиметри. Плошите на помещенията са по светли размери.
2. Всички мерки са зидарски
3. Местата и размерите на отворите за преминаване на ВиК, ЕЛ и ОВ инсталациите се гледат от проектите на съответните специалности и конструктивния проект.
4. Котираните размери на отворите на врати са зидарски размери.
5. Котираните размери на отворите на прозорци са зидарски размери.
6. При поръчка на дограмите да се вземе мярка от място и
спесификацията да се съгласува с проектантите.
7. Всички външни стени, еркери, подове се изолират съгласно архитектурната записка, чертежи - разпределения, топлоизолация фасади и разрези.
8. Подовите замазки да се извършат след полагане на тръбите на инсталациите.
8. Всички каменни тела отстоят на 10см. от горими материали. Над покривната плоча комининтелена да се изолират с 5 см. каменна вата и обшивдат с 12 см. тухли.
9 .При открита несъгласуваност, своевременно да се информира
главния проектант.
10.Техническо отговорното лице на обекта да съблюдава проектите по всички части.
11. Всички промени по време на строителството да се съгласуват с проектанта по съответната част и с главния проектант.
12. Проектантът не носи отговорност за вреди, причинени поради некоректно изпълнение.

ЛЕГЕНДА:
- тухлени стени
- топлоизолация - ESP
- топлоизолация - XPS
- канал
- водопровод
- вентилация
- ВТ водостойна тръба
- комининo тяло
- СТБ елементи

сутерен		
обект	квадратура	склад
рампа	77,64 м²	
общи части гаражи - маневри	168,70 м²	
паркоместа велосип.1	7,94м²	
паркоместа велосип.2	10,43м²	
стълбищна клетка	16,08 м²	
стълбищна клетка 2	9,02 м²	
коридор мазета, достъп	14,92 м²	
гараж мотор, бъги	19,87 м²	
гараж 1	25,32 м²	
гараж 2	22,32 м²	
гараж 3	22,32 м²	
гараж 4	22,32 м²	
гараж 5	22,00м²	
гараж 6	22,00 м²	
гараж 7	22,60 м²	
гараж 8	22,60 м²	
гараж 9	22,31 м²	
гараж 10	22,40 м²	
гараж 11	49,23 м²	
паркомисто 1	23,89 м²	
мазе 1	2,65 м²	
мазе 2	2,56 м²	
мазе 3	2,47 м²	
мазе 4	2,64 м²	
мазе 5	4,54 м²	
мазе 6	2,74 м²	
мазе 7	3,36 м²	
мазе 8	4,48 м²	
мазе 9	2,61 м²	
мазе 10	2,32 м²	
общи части	37,92 м²	
ОБЩА ЗП	692.20 м²	

ЗП сутерен: 692,20 кв.м.

	ПОМЕЩЕНИЕ	ПОД	СТЕНИ	ТАВАН
1.	рампа	шлайфан бетон	варосим.мазилка	варосим.мазилка
2.	стълбищна клетка	шлайфан бетон	варосим.мазилка	варосим.мазилка
3.	общи части-подз.гараж	шлайфан бетон	варосим.мазилка	варосим.мазилка
4.	паркоместа-велосипеди	шлайфан бетон	варосим.мазилка	варосим.мазилка
5.	паркоместа-автомобили	шлайфан бетон	варосим.мазилка	варосим.мазилка
6.	коридори	шлайфан бетон	варосим.мазилка	варосим.мазилка
7.	мазелта	шлайфан бетон	варосим.мазилка	варосим.мазилка
8.	гаражи	шлайфан бетон	варосим.мазилка	варосим.мазилка

РАЗПРЕДЕЛЕНИЕ СУТЕРЕН - КОТА -3,50

АРХИТЕКТУРНО БЮРО
"НТ СТУДИО" ООД

УПРАВИТЕЛ	арх. Н. Тодорова			
ВЪЗЛОЖИТЕЛ	"Био Про Дизайн"ЕООД, Стела Стоянова			
ОБЕКТ	"МНОГОФАМИЛНА ЖИЛИЩНА СГРАДА С МАГАЗИНИ, ПОДЗЕМЕН ГАРАЖ И ПОДПОРНИ СТЕНИ, намиращи се в УПИ IX-19 от кв.16, с. Кладница, квартал Делта Хил, община Перник"			
Чертеж	РАЗПРЕДЕЛЕНИЕ СУТЕРЕН, кота -3,50			М 1:50
Проектант	арх. Н. Тодорова			
Одобрил: НАЗЪР АД 2021	Констр.	инж. Д. Ганчев	ВиК	инж. Л. Ярмова
	Електро	инж. Св. Цветков	Указ.ВТ	инж. П. Гутев
	ЕЕ. сек.	инж. В. Карапетров	ПБ	инж. И. Вълев
Част: Архитектура	Фаза: ТП		Чертеж 02/11	09.2022