"МНОГОФАМИЛНА ЖИЛИЩНА СГРАДА С МАГАЗИНИ, ПОДЗЕМЕН ГАРАЖ И ПОДПОРНИ СТЕНИ, намиращи се в УПИ IX-19 от кв.16, с. Кладница, квартал Делта Хил, община Перник"

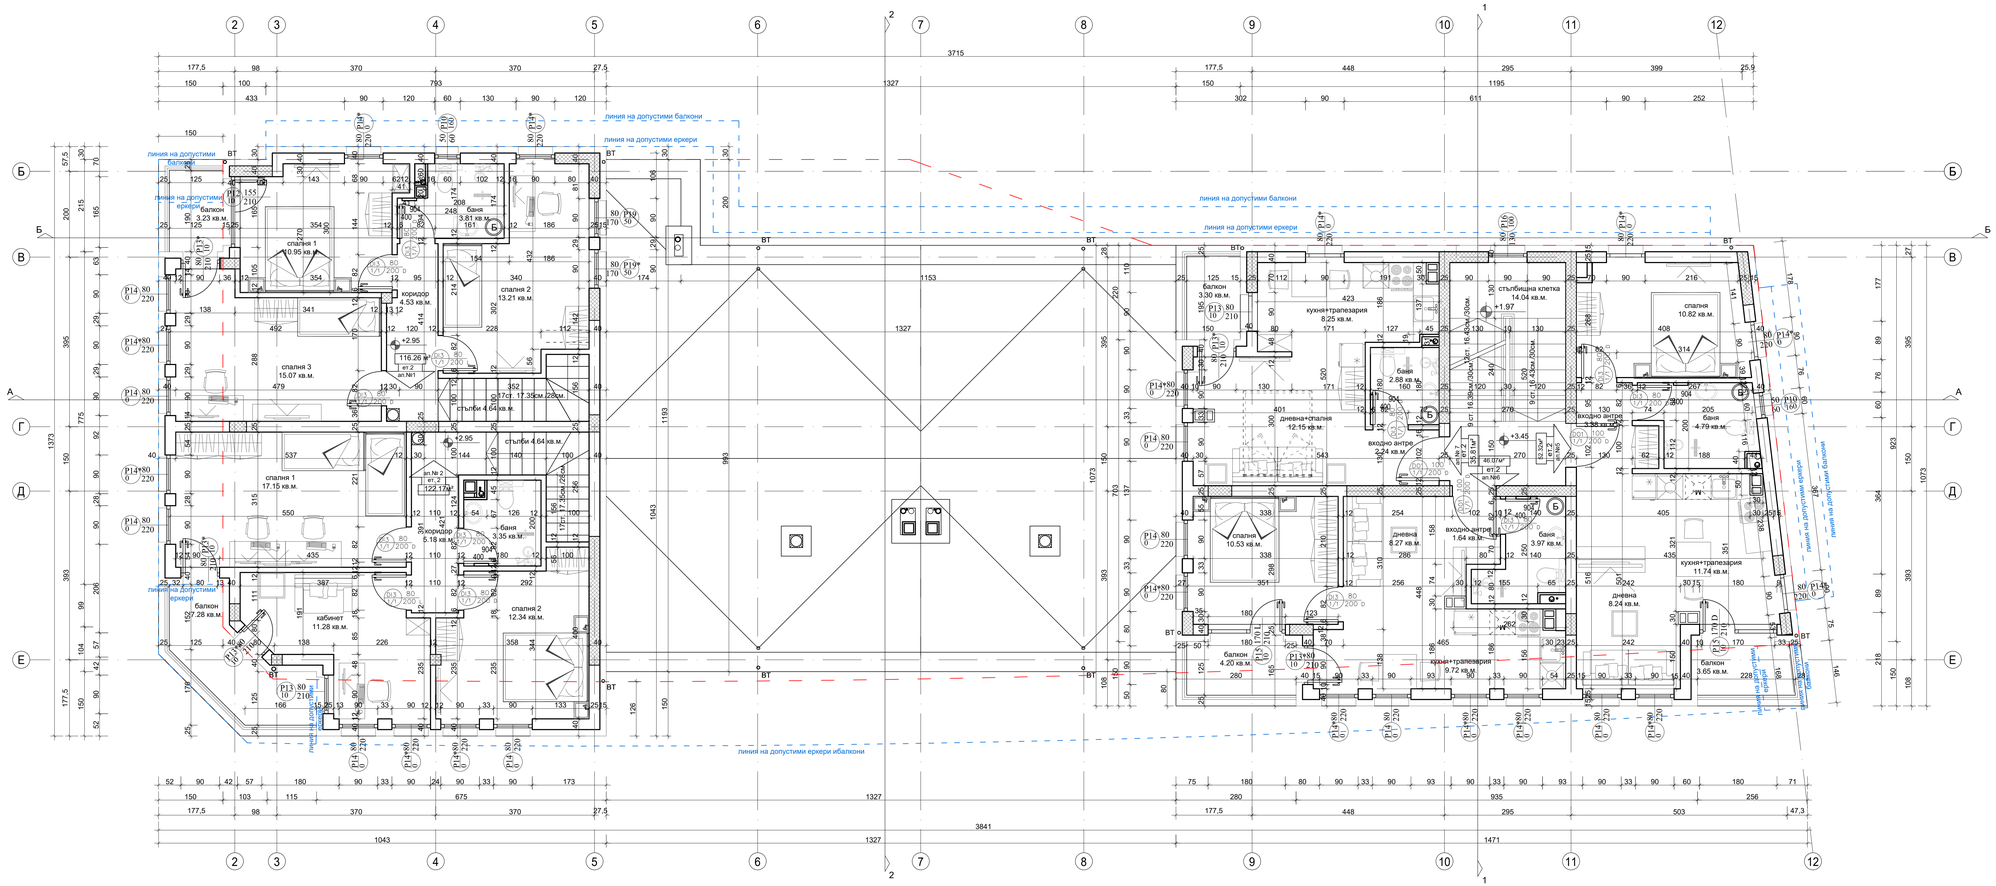

РАЗПРЕДЕЛЕНИЕ 2 етаж - КОТА +2,95; +3,45

ЗАБЕЛЕЖКИ:
ВСИЧКИ ЧЕРТЕЖИ НА НАСТОЯЩИЯ ПРОЕКТ СЕ РАЗГЛЕЖДАТ СЪВМЕСТНО С ПРОЕКТИТЕ ПО ЧАСТ КОНСТРУКТИВНА, ПОЖАРНА БЕЗОПАСНОСТ И ВЕРТИКАЛНА ПЛАНИРОВКА!

1. Всички размери са в сантиметри. Площите на помещенията са по светли размери.
2. Всички мерки са зидарски
3. Местата и размерите на отворите за преминаване на ВиК, ЕЛ и ОВ инсталациите се гледат от проектите на съответните специалности и конструктивния проект.
4. Котираните размери на отворите на врати са зидарски размери.
5. Котираните размери на отворите на прозорци са зидарски размери.
6. При поръчка на дограмите да се вземе мярка от място и спесификацията да се съгласува с проектантите.
7. Всички външни стени, еркери, подове се изолират съгласно архитектурната записка, чертежи - разпределения, топлоизолация фасади и разрези.
8. Подовите замазки да се извършат след полагане на тръбите на инсталациите.
8. Всички комини тела отстоят на 10см. от горими материали. Над покривната плоча коминнитетела да се изолират с 5 см. каменна вата и обзидат с 12 см. тухли.
9. При открита несъгласуваност, своевременно да се информира главния проектант.
10.Технически отговорното лице на обекта да съблюдава проектите по всички части.
11. Всички промени по време на строителството да се съгласуват с проектанта по съответната част и с главния проектант.
12. Проектантът не носи отговорност за вреди, причинени поради некоректно изпълнение.

ЛЕГЕНДА:

- туклени стени
- топлоизолация - ESP
- топлоизолация - XPS
- канал
- водопровод
- вентилация
- ВТ водосточна тръба
- коминно тяло
- СТБ елементи

2 етаж		
обект	квадратура	склад
стълбищна клетка	16,89 м²	
ап.1	67,31 м² (от116,26 м²)	
ап.2	73,32 м² (от 122,17 м²)	
ап.5	52,32 м²	
ап.6	46,07 м²	
ап.7	35,81 м²	
ОБЩА ЗП	291,72 м²	

ЗП 2ет.: 291,72 кв.м.
РЗП : 898,73 кв.м.

	ПОМЕЩЕНИЕ	ПОД	СТЕНИ	ТАВАН
1.	стълбищна клетка	гранитогрес	латекс	латекс
2.	входно антре	цим. замазка	гипс. мазилка	гипс. мазилка
3.	кухня+трапезария	цим. замазка	гипс. мазилка	гипс. мазилка
4.	дневна	цим. замазка	гипс. мазилка	гипс. мазилка
5.	спалня	цим. замазка	гипс. мазилка	гипс. мазилка
6.	баня / WC	цим. замазка	варoцим.мазилка	варoцим.мазилка
7.	балкон	гранитогрес	мазилка	мазилка

АРХИТЕКТУРНО БЮРО
"НТ СТУДИО" ООД

УПРАВИТЕЛ	арх. Н. Тодорова				
ВЪЗЛОЖИТЕЛ	"Био Про Дизайн"ЕООД, Стела Стоянова				
ОБЕКТ	"МНОГОФАМИЛНА ЖИЛИЩНА СГРАДА С МАГАЗИНИ, ПОДЗЕМЕН ГАРАЖ И ПОДПОРНИ СТЕНИ, намиращи се в УПИ IX-19 от кв.16, с. Кладница, квартал Делта Хил, община Перник"				
Чертеж	РАЗПРЕДЕЛЕНИЕ 2 ет., кота +2,95; +3,45				М 1:50
Проектант	арх. Н. Тодорова				
Съгласно чл.7 ОВ, ал.1 ЗУТ	Констр.	инж. Д. Ганчев	ВиК	инж. Л. Ярмкова	
	Електро	инж. Св. Цветков	Геодезия,ВП	инж. П. Гутев	
	ЕЕ, ОВК	инж. В. Карапетров	ПБ	инж. И. Вълев	
Част: Архитектура		Фаза: ТП	Чертеж 04/11		09.2022