
"МНОГОФАМИЛНА ЖИЛИЩНА СГРАДА С МАГАЗИНИ, ПОДЗЕМЕН ГАРАЖ И ПОДПОРНИ СТЕНИ, намиращи се в УПИ IX-19 от кв.16, с. Кладница, квартал Делта Хил, община Перник"

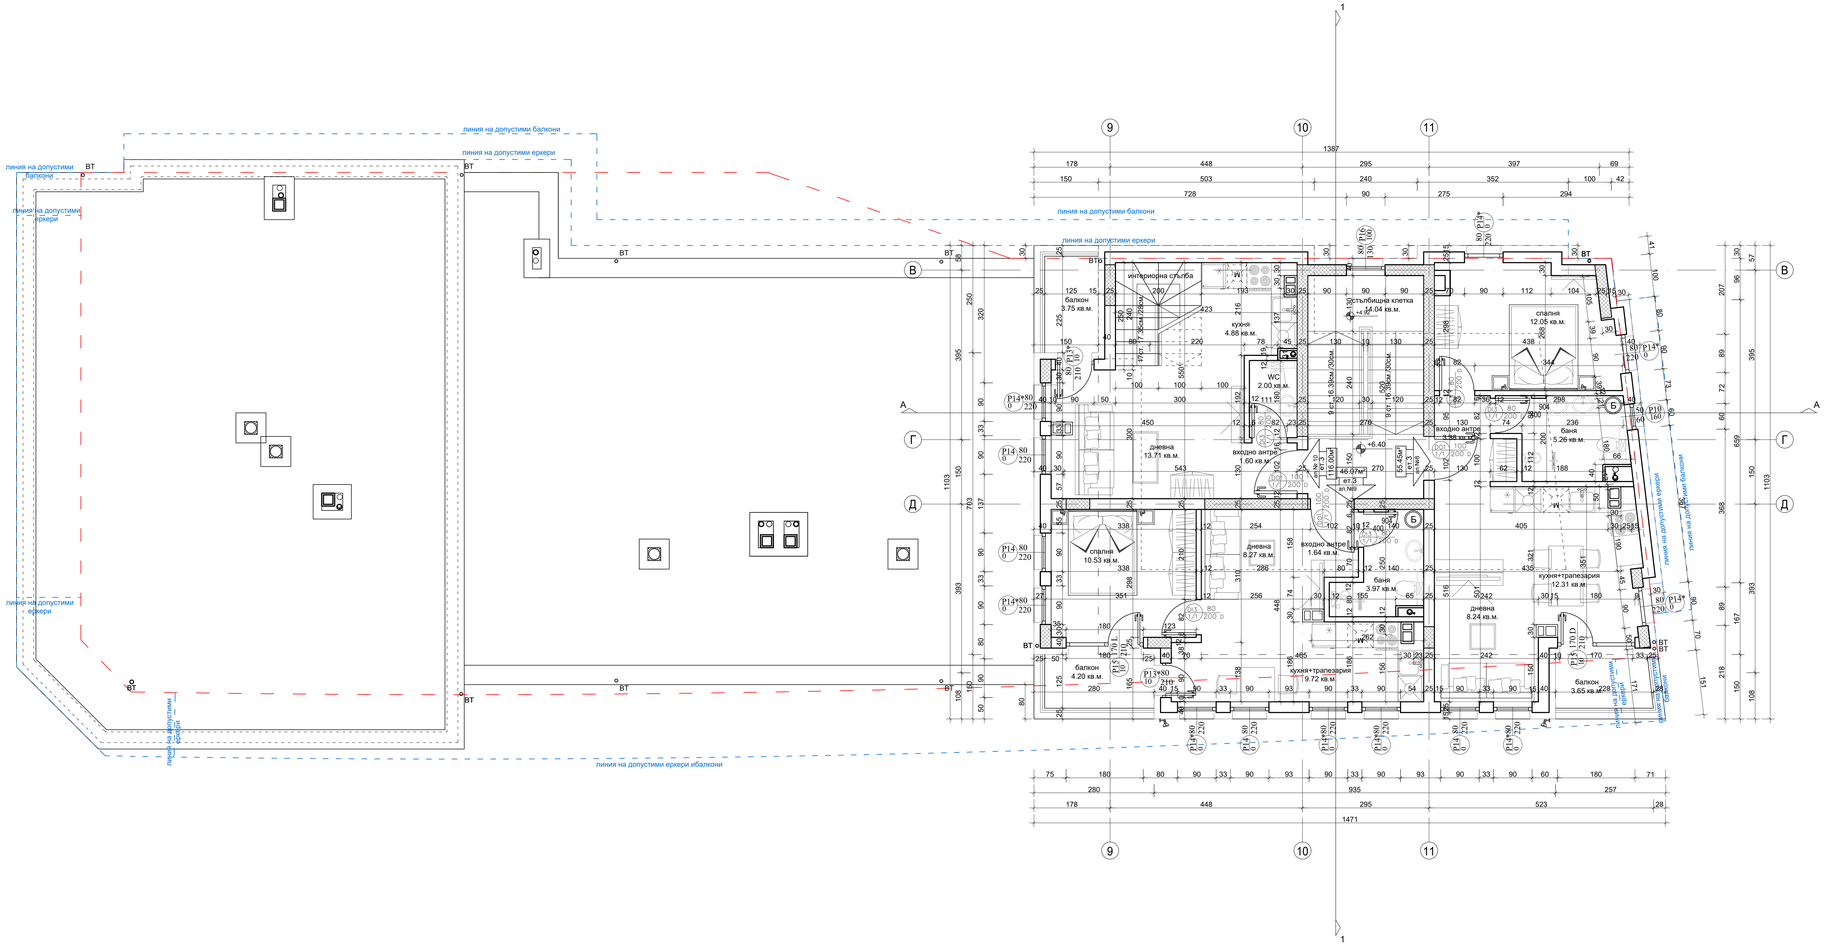

РАЗПРЕДЕЛЕНИЕ 3 етаж - КОТА +6,40

	ПОМЕЩЕНИЕ	ПОД	СТЕНИ	ТАВАН
1.	стълбищна клетка	гранитогрес	латекс	латекс
2.	входно антре	цим. замазка	гипс. мазилка	гипс. мазилка
3.	кухня+трапезария	цим. замазка	гипс. мазилка	гипс. мазилка
4.	дневна	цим. замазка	гипс. мазилка	гипс. мазилка
5.	спалня	цим. замазка	гипс. мазилка	гипс. мазилка
6.	баня / WC	цим. замазка	варосим.мазилка	варосим.мазилка
7.	стълби	цим. замазка	гипс. мазилка	гипс. мазилка
8.	балкон	гранитогрес	мазилка	мазилка

ЗАБЕЛЕЖКИ:
ВСИЧКИ ЧЕРТЕЖИ НА НАСТОЯЩИЯ ПРОЕКТ СЕ РАЗГЛЕЖДАТ СЪВМЕСТНО С ПРОЕКТИТЕ ПО ЧАСТ КОНСТРУКТИВНА, ПОЖАРНА БЕЗОПАСНОСТ И ВЕРТИКАЛНА ПЛАНИРОВКА!

1. Всички размери са в сантиметри. Площите на помещенията са по светли размери.
2. Всички мерки са зидарски
3. Местата и размерите на отворите за преминаване на ВиК, ЕЛ и ОВ инсталациите се гледат от проектите на съответните специалности и конструктивния проект.
4. Котираните размери на отворите на врати са зидарски размери.
5. Котираните размери на отворите на прозорци са зидарски размери.
6. При поръчка на дограмите да се вземе мярка от място и спесификацията да се съгласува с проектантите.
7. Всички външни стени, еркери, подове се изолират съгласно архитектурната записка, чертежи - разпределения, топлоизолация фасади и разрези.
8. Подовите замазки да се извършат след полагане на тръбите на инсталациите.
8. Всички комини тела отстоят на 10см. от горими материали. Над покривната плоча коминитетела да се изолират с 5 см. каменна вата и обшиват с 12 см. тухли.
9 .При открита несъгласуваност, своевременно да се информира главния проектант.
10.Техническое отговорното лице на обекта да съблюдава проектите по всички части.
11. Всички промени по време на строителството да се съгласуват с проектанта по съответната част и с главния проектант.
12. Проектантът не носи отговорност за вреди, причинени поради некоректно изпълнение.

ЛЕГЕНДА:

- тухлени стени
- топлоизолация - ESP
- топлоизолация - XPS
- канал
- водопровод
- вентилация
- ВТ водосточна тръба
- каменно тяло
- СТБ елементи

3 етаж		
обектт	квадратура	склад
стълбищна клетка	16,74 м²	
ап.8	55,45 м²	
ап.9	46,07 м²	
ап.10	37,84 м² (от116,00 м²)	
ОБЩА ЗП	156,10 м²	

ЗП 3 ет.: 156,10 кв.м.
РЗП : 898,73 кв.м.

АРХИТЕКТУРНО БЮРО "НТ СТУДИО" ООД					
УПРАВИТЕЛ	арх. Н. Тодорова				
ВЪЗЛОЖИТЕЛ	"Био Про Дизайн"ЕООД, Стела Стоянова				
ОБЕКТ	"МНОГОФАМИЛНА ЖИЛИЩНА СГРАДА С МАГАЗИНИ, ПОДЗЕМЕН ГАРАЖ И ПОДПОРНИ СТЕНИ, намиращи се в УПИ IX-19 от кв.16, с. Кладница, квартал Делта Хил, община Перник"				
Чертеж	РАЗПРЕДЕЛЕНИЕ 3 ет., кота +6,40				М 1:50
Проектант	арх. Н. Тодорова				
Съгласувал: съгл. по чл. 142, ал. 6 от ЗУТ	Констр.	инж. Д. Ганчев		ВиК	инж. Л. Ярмова
	Електро	инж. Св. Цветков		Кказия,ВГ	инж. П. Гутев
	ЕЕ. сек	инж. В. Карапетров		ПБ	инж. И. Вълев
Част: Архитектура		Фаза: ТП		Чертеж 05/11	09.2022