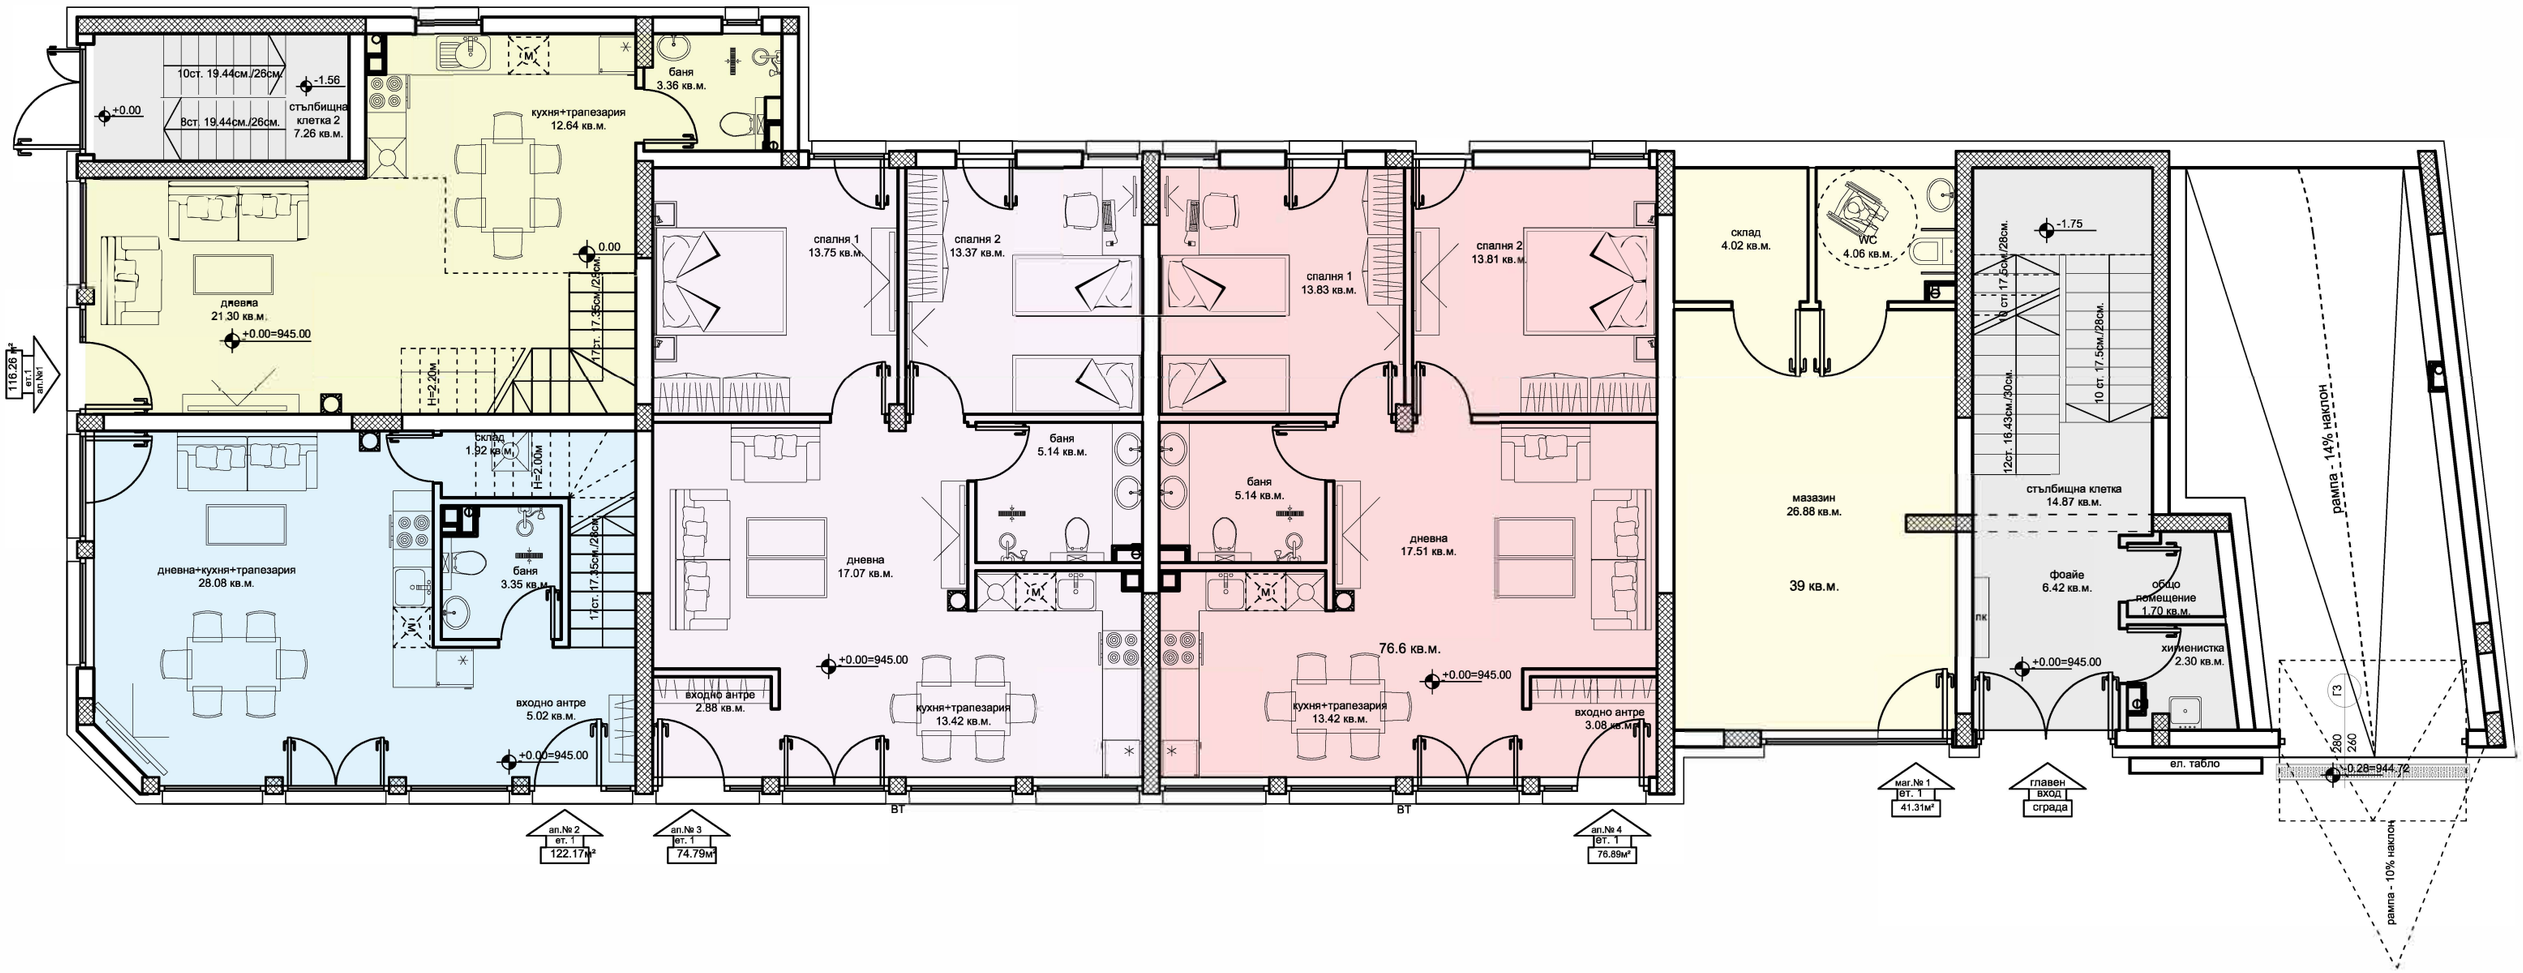
10ст. 19.44см./26см.
-1.56
стълбищна клетка 2
7.26 кв.м.
+0.00
8ст. 19.44см./26см.
баня
3.36 кв.м.
кухня+трапезария
12.64 кв.м.
0.00
17ст. 17.35см./28см.
дневна
21.30 кв.м.
+0.00=945.00
116.26 м²
ет.1
ап.№1
Н=2.20м
склад
1.92 кв.м.
Н=2.00м
дневна+кухня+трапезария
28.08 кв.м.
баня
3.35 кв.м.
17ст. 17.35см./28см.
входно антре
5.02 кв.м.
+0.00=945.00
ап.№ 2
ет. 1
122.17м²
спалня 1
13.75 кв.м.
спалня 2
13.37 кв.м.
баня
5.14 кв.м.
дневна
17.07 кв.м.
входно антре
2.88 кв.м.
+0.00=945.00
кухня+трапезария
13.42 кв.м.
ап.№ 3
ет. 1
74.79м²
ВТ
спалня 1
13.83 кв.м.
спалня 2
13.81 кв.м.
баня
5.14 кв.м.
дневна
17.51 кв.м.
76.6 кв.м.
+0.00=945.00
кухня+трапезария
13.42 кв.м.
входно антре
3.08 кв.м.
ап.№ 4
ет. 1
76.89м²
ВТ
склад
4.02 кв.м.
WC
4.06 кв.м.
магазин
26.88 кв.м.
39 кв.м.
маг.№ 1
ет. 1
41.31м²
-1.75
9ст. 17.5см./28см.
12ст. 16.43см./30см.
10 ст. 17.5см./28см.
стълбищна клетка
14.87 кв.м.
фоайе
6.42 кв.м.
пк
+0.00=945.00
главен
вход
сграда
общо помещение
1.70 кв.м.
хигиенистка
2.30 кв.м.
ел. табло
рампа - 14% наклон
Г3
280
260
+0.28=944.72
рампа - 10% наклон